

ΕΦΗΜΕΡΙΣ ΤΗΣ ΚΥΒΕΡΝΗΣΕΩΣ
ΤΗΣ ΕΛΛΗΝΙΚΗΣ ΔΗΜΟΚΡΑΤΙΑΣ

ΑΘΗΝΑ 21 ΦΕΒΡΟΥΑΡΙΟΥ 1991	ΤΕΥΧΟΣ ΤΕΤΑΡΤΟ	ΑΡΙΘΜΟΣ ΦΥΛΛΟΥ 77

ΠΕΡΙΕΧΟΜΕΝΑ

ΑΝΑΔΑΣΩΣΕΙΣ
ΑΠΟΦΑΣΕΙΣ

ΠΟΛΕΟΔΟΜΙΑ
ΑΠΟΦΑΣΕΙΣ

ΑΝΑΚΟΙΝΩΣΕΙΣ

ΑΝΑΔΑΣΩΣΙΕΣ
ΑΠΟΦΑΣΕΙΣ

Αριθ. Δ/300030 (1)

Κήρυξη αναδασωτέας εγχωρίου περιουσίας δασικής έκτασης στη θέση «Κάλαμος» περιφερείας της Κοινότητας Καλάμοι Κυθήρων της Νομαρχίας Πειραιά.

Ο ΝΟΜΑΡΧΗΣ ΠΕΙΡΑΙΑ

Σύμφωνα με:

1. Τις διατάξεις: α) Του άρθρου 117 παρ. 3 του Συντάγματος της Ελλάδος.

β) Των άρθρων 188-205 του Ν.Δ. 86/69 «περί Δασικού Κώδικος και των άρθρων 37-44 του Ν. 998/1979.

γ) Του Ν. 3.200/1955 «περί διοικητικής αποκεντρώσεως» όπως τροποποιήθηκε και συμπληρώθηκε μεταγενέστερα με το Ν.Δ. 532/70 σε συνδιασμό και του 709/1970 Β. Δ/τος, που εκδόθηκε σε εκτέλεση αυτού.

2. Τις εξής διαταγές του Υπουργείου Γεωργίας:

α) 160417/1180/8.7.1980, β) 182447/3049/24.9.1980 και γ) 141823/24.2.1983.

3. Τις προτάσεις που υποβλήθηκαν με τις3844/4.12.89 και 4965/7.12.... αναφορές του Δασαρχείου Πειραιά, σχετικά με την κήρυξη ως αναδασωτέας της κατωτέρω δασικής έκτασης, εμβαδού 3,17 και εκχερσώθηκε παράνομα από το Μηνά Μεγαλοχονόμου κάτοικο Καλάμου Κυθήρων.

4. Τη Δ/346609 Π.Ε./1990 αποφασή μας «περί κηρύξεως ως αναδασωτέας της ίδιας παραπάνω έκτασης, η οποία δε δημοσιεύθηκε στην Εφημερίδα της Κυβερνήσεως, βάσει της 428/1986 απόφασης του Συμβουλίου Επικρατείας.

Επειδή η έκταση χρειάζεται προστασία για την επαναδημιουργία της δασικής βλάστησης, που καταστράφηκε ολοσχερώς από εχχέρσωση, το χρονικό διάστημα Ιούλιος 1989 μέχρι 18.9.1989 και η οποία θ' αποκατασταθεί με φυσική αναγέννηση ή με πρόγραμμα τεχνητής αναδάσωσης, μέσα σε τρία χρόνια, που θα καταρτίσει το αρμόδιο Δασαρχείο Πειραιά και δεν υπάρχει φιλοδασική επιτροπή για να γνωμοδοτήσει πάνω στο θέμα αυτό, αποφασίζουμε:

Κηρύσσουμε ως αναδασωτέα, με σκοπό την προστασία για την επαναδημιουργία της δασικής βλάστησης, που εχχερσώθηκε, εγχώριος περιουσία δασική έκταση 3,176 στρέμματα.

Η έκταση αυτή που βρίσκεται στη θέση «Κάλαμος» της περιφερείας της Κοινότητας Καλάμων Κυθήρων, Νομαρχίας Πειραιά καλύπτοταν από ασπαλάθους, σχίνα και ρίκια και καταστράφηκε ολοσχερώς από Ιούλιο 1989 μέχρι 18.9.1989.

Σχετικό διαγραμμα με κλίμακα 1:1000 το οποίο αποτελεί αναπό-

σπαστο μέρος της απόφασης αυτής και στο οποίο η έκταση φαίνεται με τα στοιχεία Α, Β, Γ, Δ, Ε, Α και με όρια:

Ανατολικά: Αγροτικός δρόμος.

Δυτικά: Αγροτικός δρόμος.

Βόρεια: Αγροτικός δρόμος.


Νότια: Δασική και χορτολιβαδική έκταση.

Ανακαλούμε τη Δ/346609 Π.Ε./1990 απόφασή μας καθόσον δεν καθίσταται δυνατή η δημοσίευση αυτής, λόγω παραίτησης του υπογράψαντος αυτή Νομάρχη.

Η απόφαση αυτή να δημοσιευθεί στην Εφημερίδα της Κυβερνήσεως.

Πειραιάς, 23 Ιανουαρίου 1991

Ο Νομάρχης
ΠΑΝΑΓ. ΓΥΦΤΟΥΛΑΣ

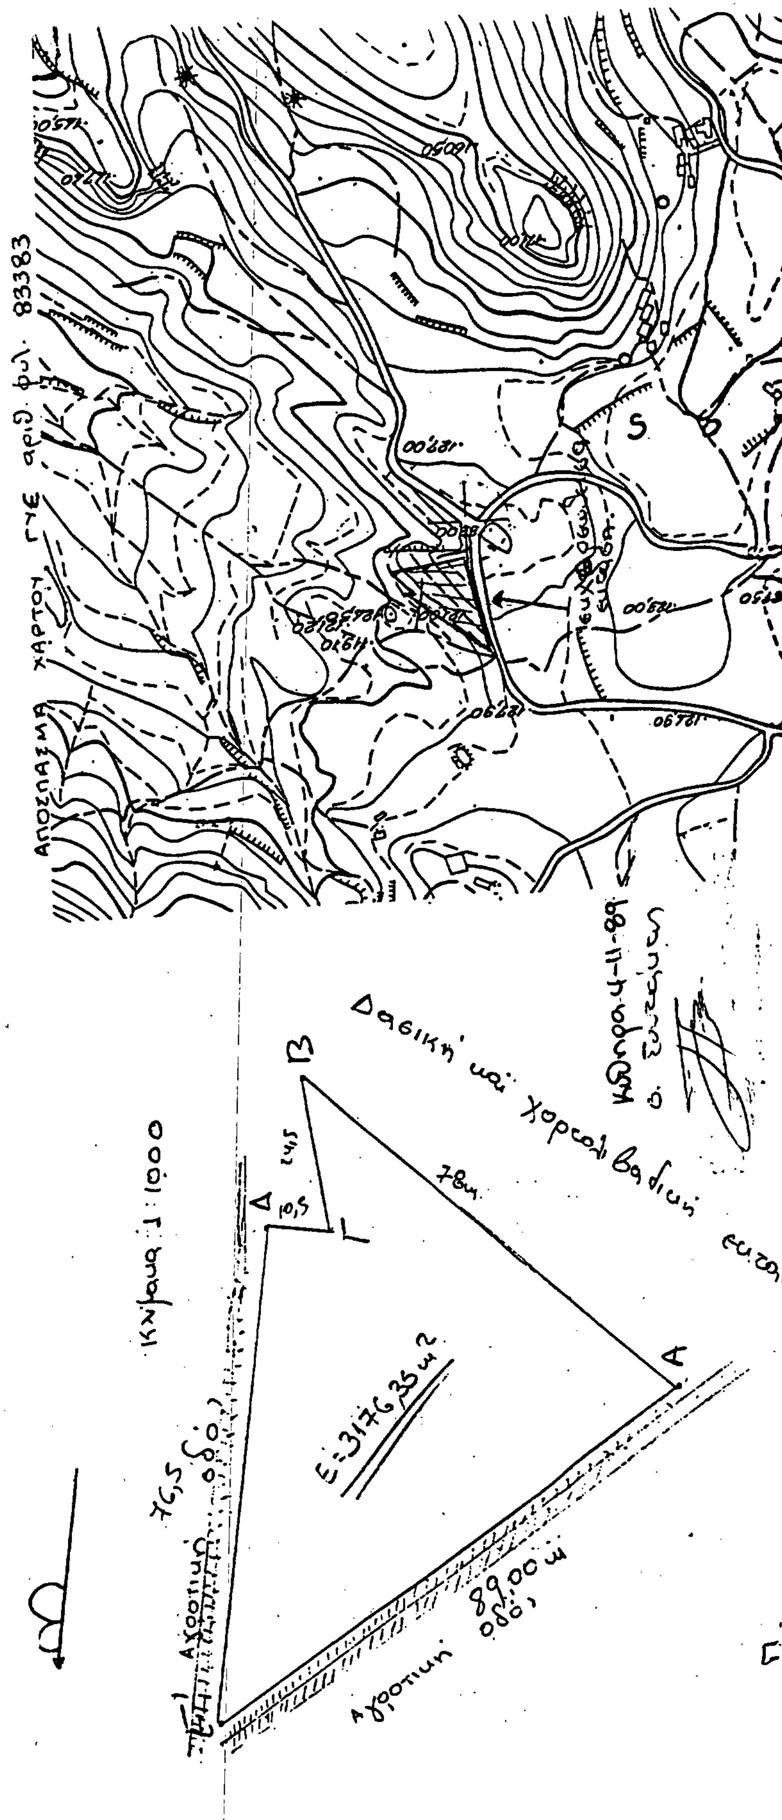

Αριθ. Δ/300036 (2)

Κήρυξη αναδασωτέας ιδιωτικής δασικής έκτασης στη θέση «Σκληρή Αγκιστρίου» περιφέρειας της Κοινότητας Αγκιστρίου Αίγινας της Νομαρχίας Πειραιά.

Ο ΝΟΜΑΡΧΗΣ ΠΕΙΡΑΙΑ

Σύμφωνα με:

1. Τις διατάξεις: α) Του άρθρου 117 παρ. 3 του Συντάγματος της Ελλάδος.

β) Των άρθρων 188–205 του Ν.Δ. 86/69 «περί Δασικού Κώδικος και των άρθρων 37–44 του Ν. 998/1979.

γ) Του Ν. 3.200/1955 «περί διοικητικής αποκεντρώσεως» όπως τροποποιήθηκε και συμπληρώθηκε μεταγενέστερα με το Ν.Δ. 532/70 σε συνδιασμό και του 709/1970 Β. Δ/τος, που εκδόθηκε σε εκτέλεση αυτού.

2. Τις εξής διαταγές του Υπουργείου Γεωργίας:

α) 160417/1180/8.7.1980, β) 182447/3049/24.9.1980 και γ) 141823/24.2.1983.

3. Τις προτάσεις που υποβλήθηκαν με τις 700/16.3.89 και 2142/7.12.9.. αναφορές του Δασαρχείου Πειραιά, σχετικά με την κήρυξη ως αναδασώτέας της κατωτέρω δασικής έκτασης, εμβαδού 2,94 στρέμματα που καλυπτόταν από αείφυλλα – πλατύφυλλα και πεύκα και εχχερσώθηκε παράνομα από τον Ιωάννη Λογοθέτη του Παναγ. κάτοικο Αγκυστρίου.

4. Τη Δ/345352 Π.Ε./1990 αποφασή μας «περί κηρύξεως ως αναδασωτέας της ίδιας παραπάνω έκτασης, η οποία δε δημοσιεύθηκε στην Εφημερίδα της Κυβερνήσεως, βάσει της 428/1986 απόφασης του Συμβουλίου Επικρατείας.

Επειδή η έκταση χρειάζεται προστασία για την επαναδημιουργία της δασικής βλάστησης, που καταστράφηκε ολοσχερώς από εκχέρσωση, το χρονικό διάστημα 1979 – 1982 και η οποία θ' αποκατασταθεί με φυσική αναγέννηση ή με πρόγραμμα τεχνητής αναδάσωσης, μέσα σε τρία χρόνια, που θα καταρτίσει το αρμόδιο Δασαρχείο Πειραιά και δεν υπάρχει φιλοδασική επιτροπή για να γνωμοδοτήσει πάνω στο θέμα αυτό, αποφασίζουμε:

Κηρύσσουμε ως αναδασωτέα, με σκοπό την προστασία για την επαναδημιουργία της δασικής βλάστησης, που εχχερσώθηκε, ιδιωτική δασική έκταση 2,946 στρέμματα.

Η έκταση αυτή που βρίσκεται στη θέση «Σκληρή Αγκιστρίου» της περιφερείας της Κοινότητας Αγκιστρίου, Νομαρχίας Πειραιά καλύπτοταν από αείφυλλα – πλατύφυλλα και πεύκα και καταστράφηκε ολοσχερώς το διάστημα 1979 – 1981.

Σχετικό διαγραμμα με κλίμακα 1:1000 το οποίο αποτελεί αναπόσπαστο μέρος της απόφασης αυτής και στο οποίο η έκταση φαίνεται με τα στοιχεία Α, Β, Γ, Δ, ... Ν, Ξ,Ο, Α και με όρια:

Ανατολικά: Χωράφι ΙωάννηΑγ Π. Λογοθέτη, που πουλήθηκε στο Θεοχλ. Σμυρνιόπουλο.

Δυτικά: Δρόμος Σκληρής – Σκουπιδότοπου.

Βόρεια: Αγροτική έκταση και δημόσιο δάσος.


Νότια: Δημόσιο δάσος και αγροτική έκταση (σήμερα).


2. Ανακαλούμε τη Δ/345352 Π.Ε./1990 απόφασή μας καθόσον δεν καθίσταται δυνατή η δημοσίευση αυτής, λόγω παραίτησης του υπογράφαντος αυτή Νομάρχη.


Η απόφαση αυτή να δημοσιευθεί στην Εφημερίδα της Κυβερνήσεως.

Πειραιάς, 23 Ιανουαρίου 1991

Ο Νομάρχης
ΠΑΝΑΓ. ΓΥΦΤΟΥΛΑΣ

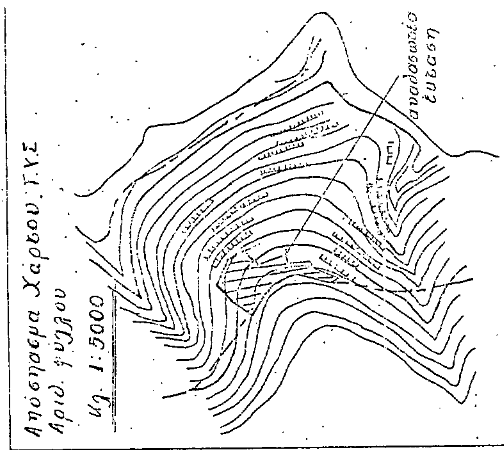

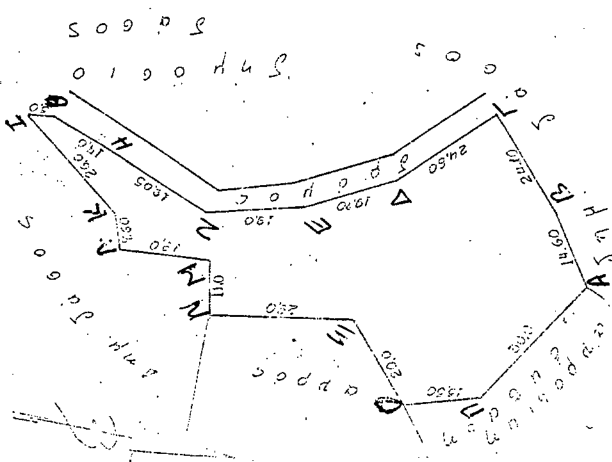

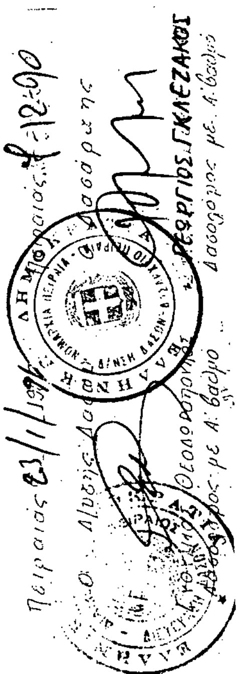

Αριθ. Δ/300037 (3)

Κήρυξη αναδασωτέας εγχωρίου περιουσίας δασικής έκταση στη θέση «Καψάλη» περιφερείας της Κοινότητας Κυθήρων της Νομαρχίας Πειραιά.

Ο ΝΟΜΑΡΧΗΣ ΠΕΙΡΑΙΑ

Σύμφωνα με:

1. Τις διατάξεις: α) Του άρθρου 117 παρ. 3 του Συντάγματος της Ελλάδος.

β) Των άρθρων 188-205 του Ν.Δ. 86/69 «περί Δασικού Κώδικος και των άρθρων 37-44 του Ν. 998/1979.

γ) Του Ν. 3.200/1955 «περί διοικητικής αποκεντρώσεως» σε διασμό και του 709/1970 Β. Δ/τος, που εκδόθηκε σε εκτέλεση αυτού.

2. Τις εξής διαταγές του Υπουργείου Γεωργίας:

α) 160417/1180/8.7.1980. β) 182447/3049/24.9.1980 και γ) 141823/24.2.1983.

3. Τις προτάσεις που υποβλήθηκαν με τις 737/24.3.89 και 4966/7-12 αναφορές του Δασαρχείου Πειραιά, σχετικά με την κήρυξη ως αναδασωτέας της κατωτέρω δασικής έκτασης, εμβαδού 4,61 στρέμματα που καλυπτόταν από σχίνα και ασπαλάθους και εχχερσώθηκε παράνομα από τον Λάκη Πούλο η ελευθέριο Τζωρτζόπουλο κάτοικο Εξωτρικού.

4. Τη Δ/345371 Π.Ε./1990 αποφασή μας «περί κηρύξεως ως αναδασωτέας της ίδιας παραπάνω έκτασης, η οποία δε δημοσιεύθηκε στην Εφημερίδα της Κυβερνήσεως, βάσει της 428/1986 απόφασης του Συμβουλίου Επικρατείας.

Επειδή η έκταση χρειάζεται προστασία για την επαναδημιουργία της δασικής βλάστησης, που καταστράφηκε ολοσχερώς από εχχέρσωση, το χρονικό διάστημα 1988 μέχρι 25.2.1989 και η οποία θ' αποκατασταθεί με φυσική αναγέννηση ή με πρόγραμμα τεχνητής αναδάσωσης, μέσα σε τρία χρόνια, που θα καταρτίσει το αρμόδιο Δασαρχείο Πειραιά και δεν υπάρχει φιλοδασική επιτροπή για να γνωμοδοτήσει πάνω στο θέμα αυτό, αποφασίζουμε:

Κηρύσσουμε ως αναδασωτέα, με σκοπό την προστασία για την επαναδημιουργία της δασικής βλάστησης, που εχχερσώθηκε, ιδιωτική δασική έκταση 4,614 στρέμματα.

Η έκταση αυτή που βρίσκεται στη θέση «Καψάλης» της περιφερείας της Κοινότητας Κυθήρων, Νομαρχίας Πειραιά καλύπτοταν από σχίνα και ασπαλάθους και καταστράφηκε ολοσχερώς από το έτος 1988 μέχρι 25.2.1989.

Σχετικό διάγραμμα με κλίμακα 1:1000 το οποίο αποτελεί αναπόσπαστο μέρος της απόφασης αυτής και στο οποίο η έκταση φαίνεται με τα στοιχεία Α, Β, Γ, Δ, ... Υ, Φ,Α, και με όρια:.

Ανατολικά: Ελαιόφυτο και δασική έκταση εγχωρίου περιουσίας.

Δυτικά: Δασική έκταση και Ελαιόφυτος αγροτική έκταση.

Βόρεια: Επαρχιακή οδός προς Κάλαμο.

Νότια: Ελαιόφυτο και επαργιακή οδός προς Καψάλη.

2. Ανακαλούμε τη Δ/345371 Π.Ε./1990 απόφασή μας καθόσον δεν καθίσταται δυνατή η δημοσίευση αυτής, λόγω παραίτησης του υπογράφαντος αυτή Νομάρχη.

Η απόφαση αυτή να δημοσιευθεί στην Εφημερίδα της Κυβερνήσεως.

Πειραιάς, 23 Ιανουαρίου 1991

Ο Νομάρχης
ΠΑΝΑΓ. ΓΥΦΤΟΥΛΑΣ

Αριθ. 250 (4)

Κήρυξη αναδασωτέας έκτασης στρεμ. στη θέση «Μεταλλεία» Σπηλιά περιφερείας Κοινότητας Μεγαπλατάνου Ν. Φθιώτιδος.

Ο ΝΟΜΑΡΧΗΣ ΦΘΙΩΤΙΔΟΣ

Έχοντας υπόψη:

1. Τις διατάξεις: του Ν. 3200/55 «περί διοικητικής αποκεντρώσεως, όπως τροποποιήθηκε και συμπληρώθηκε μεταγενέστερα με το Ν.Δ. 532/70.

2. Τις διατάξεις του άρθρου 117 παρ. 3 του Συντάγματος.

3. Τις Διατάξεις του Ν. 998/79 «περί πραστασίας των Δασών κ.λπ.» και ειδικότερα:

α) του άρθρου 41 παρ. 1. β) του άρθρου 38 παρ. 1.

4. Τις διαταγές του Υπουργείου Γεωργίας:

α) 160417/1180/8.7.80, β) 182447/3049/24.9.80.

5. Τη (ν) αριθμ. 147/28.1.91 πράταση του δασαρχείου Αταλάντης με την οποία προτείνεται η κήρυξη της έκτασης που αναφέρεται στο θέμα ως αναδασωτέας.

6. Τη (ν) 22.9.61/85 απόφαση του Νομάρχη Φθιώτιδος, «περί παραχωρήσεως αρμοδιοτήτων »,

Κηρύσσουμε αναδασωτέα με σκοπό την επαναδημιουργία της δασικής βλάστησης, ως που καταστρέφουμε από παράνομη εχχέρσωση και θα επιτελεσθεί με φυσική αναγέννηση και τη διατήρηση του χαρακτήρος του δάσους, ώστε να αποκλεισθεί η διάθεση αυτής για άλλο σκοπό, τη δη δημόσια δασική έκταση εμβασού πενταχοσίων είκοσι τετραγ. μέτρων (520τ.μ.) που βρίσκεται στη θέση «Μεταλλεία - Σπηλιά» περιφέρειας κοινότητας Μεγαπλατάνου Ν. Φθ/δος και προσδορίζεται από τα στοιχεία Α.Β.Γ.Δ.Λ. και έχει όρια:

Ανατολικά: Με δημόσιο δάσος πεύκης

Δυτικά: Με δημόσιο δάσος πεύκης

Βόρεια: Με δημόσιο δάσος πεύκης

Νότια: Με δημόσιο δάσος πεύκης όπως φαίνεται στο συμημμένο διάγραμμα που αποτελεί αναπόσπαστο μέρος της απόφασης αυτής.

Η απόφαση αυτή να δημοσιευθεί στην Εφημερίδα της Κυβερνήσεως.

Λαμεία, 31 Ιανουαρίου 1991

(Ημερομηνία)
Με εντολή Νομαρχη
Ο Δ/ντής Δασών
ΓΕΡ. ΖΑΜΑΝΗΣ



ΠΟΛΕΟΔΟΜΙΑ

ΑΠΟΦΑΣΕΙΣ

Αριθ. ΔΠ/ΠΜ/ οικ./906/41 (5)

Τροποποίηση του Ρυμοτομικού Σχεδίου του Δήμου Θεσ/νίκης στο Ο.Τ. μεταξή των οδών Νεμέας - Γενναδίου - Αλκιμήνης - Αλ. Σταύρου.

Ο ΝΟΜΑΡΧΗΣ ΘΕΣΣΑΛΟΝΙΚΗΣ

Έχοντας υπόψη:

1. Τις διατάξεις: του Ν. Δ/τος της 17ης Ιουλίου 1923, όπως μεταγενέστερα τροποποιήθηκαν και συμπληρώθηκαν και ειδικώτερα τα άρθρα 3 και 70.

2. Τις διατάξεις του Α.Ν. 314/1968 (ΦΕΚ 47/Α) όπως τροποποιήθηκαν και συμπληρώθηκαν με το υπ' αρ. 1018/71 Ν. Δ/γμα (ΦΕΚ 220 Α') και με την παρ. 3 του άρθρου 34 του Ν. 1577/85 (ΦΕΚ 210/Α).

3. Τις Διατάξεις του υπ' αρ. 183/1986 Π. Δ/τος (ΦΕΚ 70/Α) και ειδικότερα το άρθρο 1 (παρ. 1).

4. Την αρ. Γ4δ/15883/1903/8.2.1988 απόφαση του Υπουργού Προεδρίας της Κυβέρνησης και Αναπλ. Υπουργού Περιβάλλοντος, Χωραταξίας και Δημ. Έργων.

5. Την υπ' αρ. 31.1294/85.289.1542/86 γνωμοδοτήσεις του Δημοτικού Συμβουλίου του Δήμου Θεσ/νίκης.

6. Την υπ' αριθμ. 563/29.5.1990 γνωμοδότηση του Σ.Χ.Ο.Π. Νομού Θεσ/νίκης.

7. Την δυνατότητα του Νομάρχη να αποδεχθεί ή ν' απορρίψει την πρόταση του Δημοτικού Συμβουλίου (άρθρο 3 του Ν.Δ. 17.7.23), αποφασίζουμε.

1. Εγκρίνεται η τροποποίηση του εγκεχριμένου Ρυμοτομικού Σχεδίου του Δήμου Θεσ/νίκης στο Ο.Τ. των οδών Νεμέας - Γενναδίου - Αλκμήνης και Αλ. Σταύρου με:

α. Τον περιορισμό του χώρου Σχολείου (αποχαρακτηρισμός Τμήματος), εξαιρουμένων από την απαλλοτρίωση (7) ιδιοκτησιών στην συμβολή των οδών Νεμέας - Γενναδίου - Α.Β.Γ.Δ.Ε.Α.).

β) Την δημιουργία πεζοδρόμου πλάτους (3.0) τριών και (4.0) μέτρων μεταξύ των προαναφερομένων τμημάτων.

γ) Την επιβολή προκηπίου πλάτους (2,5) δύο και ημίσεως μέτρων σε τμήμα του πεζοδρόμου.

δ) κατάργηση πεζοδρόμου καθέτου στην οδό Γενναδίου και ενοποίηση των τμημάτων όπως αυτή φαίνεται στο Τοπογραφικό Διάγραμμα 1: 500, που θεωρήθηκε από τον Δ/ντή Πολεοδομίας Θεσ/νίκης, και που συνοδεύει την απόφαση αυτή.

2. Το ακριβές αντίγραφο του πρωτοτύπου διαγράμματος που την συνοδεύει να αναρτηθεί μετά την δημοσίευση της απόφασης αυτής στην εφημερίδα της Κυβερνήσεως, στο κτίριο της Δ/νσης Πολεοδόμίας, Μανουσογιαννάκη 6, 4ος όροφος για (15) δέκα πέντε συνεχείς ημέρες.

Άρθρο 2.

1. Η παρούσα απόφαση να δημοσιευθεί στην Εφημερίδα της Κυβερνήσεως (άρθρο 1 του Ν.Δ. 1018/71).

2. Η ισχύς της, αρχίζει από την δημοσίευση της στην Εφημερίδα της Κυβερνήσεως.

Θεσσαλονίκη, 3 Ιανουαρίου 1991

Ο ΝΟΜΑΡΧΗΣ κ.α.α.
Ν. ΠΑΡΙΤΣΗΣ

Αριθ. ΔΠ/ΠΜ/40982/834/90 (6)

Τροποποίηση του Ρυμοτομικού Σχεδίου του Δήμου Θεσ/νίκης στο Ο.Τ. μεταξύ των οδών ΧΙΟΥ - ΤΡΑΓΙΑΝΟΥ - ΚΑΝΑΡΗ - Ανωνύμων πεζοδρόμων.

Ο ΝΟΜΑΡΧΗΣ ΘΕΣΣΑΛΟΝΙΚΗΣ

Έχοντας υπόψη:

1. Τις διατάξεις: του Ν. Δ/τος της 17ης Ιουλίου 1923, όπως μεταγενέστερα τροποποιήθηκαν και συμπληρώθηκαν και ειδικώτερα τα άρθρα 3 και 70.

2. Τις διατάξεις του Α.Ν. 314/1968 (ΦΕΚ 47/Α) όπως τροποποιήθηκαν και συμπληρώθηκαν με το υπ' αρ. 1018/71 Ν. Δ/γμα (ΦΕΚ 220 Α') και με την παρ. 3 του άρθρου 34 του Ν. 1577/85 (ΦΕΚ 210/Α).

3. Τις Διατάξεις του υπ' αρ. 183/1986 Π. Δ/τος (ΦΕΚ 70/Α) και ειδικότερα το άρθρο 1 (παρ. 1).

4. Την αρ. Γ4δ/15883/1903/8.2.1988 απόφαση του Υπουργού Προεδρίας της Κυβέρνησης και Αναπλ. Υπουργού Περιβάλλοντος, Χωραταξίας και Δημ. Έργων.

5. Την υπ' αρ. 196/1988 γνωμοδότηση του Δημοτικού Συμβουλίου του Δήμου Θεσ/νίκης.

6. Την υπ' αριθμ. 604/5.6.1990 γνωμοδότηση του Σ.Χ.Ο.Π. Νομού Θεσ/νίκης. (20η Συνεδρία).

7. Την δυνατότητα του Νομάρχη να αποδεχθεί ή ν' απορρίψει την πρόταση του Δημοτικού Συμβουλίου (άρθρο 3 του Ν.Δ. 17.7.23), αποφασίζουμε.

1. Εγκρίνεται η τροποποίηση του εγκεχριμένου Ρυμοτομικού Σχεδίου του Δήμου Θεσ/νίκης στο Ο.Τ. των οδών Χίου - Τραγιανού - Κανάρη - Χουρμούζη με τον αποχαρακτηρισμό χώρου παιδικής χαράς (ΑΒΓΔΑ) σε οικοδομήσιμο και την δημιουργία κοινοχρήστου πρασίνου και πεζοδρόμου όπως αυτή φαίνεται στο Τοπογραφικό Διάγραμμα 1: 500, που θεωρήθηκε από τον Δ/ντή Πολεοδομίας Θεσ/νίκης, και που συνοδεύει την απόφαση αυτή.

2. Το ακριβές αντίγραφο του πρωτοτύπου διαγράμματος που την συνοδεύει να αναρτηθεί μετά την δημοσίευση της απόφασης αυτής στην εφημερίδα της Κυβερνήσεως, στο κτίριο της Δ/νσης Πολεοδόμίας, Μανουσογιαννάκη 6, 4ος όροφος για (15) δέκα πέντε συνεχείς ημέρες.

Άρθρο 2.

Η ισχύς της, αρχίζει από την δημοσίευση της στην Εφημερίδα της Κυβερνήσεως.

Η παρούσα απόφαση να δημοσιευθεί στην Εφημερίδα της Κυβερνήσεως.

Θεσσαλονίκη, 3 Ιανουαρίου 1991

Ο ΝΟΜΑΡΧΗΣ κ.α.α.
Ν. ΠΑΡΙΤΣΗΣ

Αριθ. 238 (7)

Αναγνώριση οδών πόλεων Μυτιλήνης ότι υπάρχουν πριν από το έτος 1923.

Ο ΝΟΜΑΡΧΗΣ ΛΕΣΒΟΥ

Σύμφωνα με:

1. Τις διατάξεις:

α) Του από 17.7.1923 Ν.Δ. «περί σχεδίων πόλεων, κωμών, και συνοικισμών του κράτους και ανεγέρσεων αυτών» και ειδικά το άρθρο 20.

β) Του Β.Δ. 712/70 όπως τροποποιήθηκε με τα 677/71 και 198/72 Β.Δ.

γ) Του Ν. 3200/55 «περί διοικητικής αποκεντρώσεως» όπως έχει συμπληρωθεί και τροποποιηθεί μεταγενέστερα.

2. Το από 2-9/5.12.1988 Π. Δ. ΦΕΚ 869/Δ με το οποίο αναθεωρήθηκε το εγκεχριμένο σχέδιο του Βορείου τμήματος πόλεως Μυτιλήνης.

3. Τις αποφάσεις Νομάρχη και τα ά αυτές συνημμένα δικαιολογητικά.

1. Π. 4453/5.8.86 πάροδος Ιουστινιανού
2. Π. 11308/8.4.86 πάροδος Αγ. Γεωργίου
3. Π. 6088/9.10.85 πάροδος Καραπαναγιώτη
4. ΤΔ 3025/2.7.80 πάροδος Φαβιέρου
5. ΤΔ 2722/2.7.80 πάροδος Αγ. Νικολάου
6. Π. 4019/4.7.88 πάροδος Κιουταχίας
7. Π. 9000/10.2.84 πάροδος Αγίου Γεωργίου
8. Π. 5129/22.7.83 πάροδος Αγ. Γεωργίου
9. Π. 5659/30.6.79 πάροδος Ναυάρχου Βότση
10. Π. 2134/12.5.81 πάροδος Αγ. Γεωργίου
11. Π. 6447/17.9.82 πάροδος Ζ. Πηγής.
12. ΤΔ 2470/2.7.80 πάροδος Ζ. Πηγής
13. Π. 5007/19.9.81 πάροδος Ζ. Πηγής
14. Π. 5121/2.8.82 πάροδος Σαπφούς.
15. Π. 1458/29.3.82 πάροδος Ταγμ. Παπαγιάννη

16. ΙΔ 393/17.1.80 πάροδος Μ. Ασίας
17. Π. 4295/9.10.85 πάροδος Γιαννιτσών
18. Π. 8531/22.12.87 πάροδος Βερναρδάκη

Την υπ' αριθμ. 144/22.10.90 πράξη γνωμοδότησης του Συμβουλίου Χ.Ο.Π. σύμφωνα με την οποία γνωμοδότηση υπέρ της διατηρήσεως των οδών στις οποίες αναφέρονται οι πιο πάνω αποφάσεις Νομάρχη, αποφασίζουμε:

Αναγνωρίζουμε ότι οι πιο κάτω πάροδοι

1. Π. 4453/5.8.86 πάροδος Ιουστινιανού.
2. Π. 11308/8.4.86 πάροδος Αγ. Γεωργίου
3. Π. 6088/9.10.85 πάροδος Καραπαναγιώτη
4. ΤΔ 3025/2.7.80 πάροδος Φαβιέρου
5. ΤΔ 2722/2.7.80 πάροδος Αγ. Νικολάου
6. Π. 4019/4.7.88 πάροδος Κιουταχίας
7. Π. 9000/10.2.84 πάροδος Αγ. Γεωργίου
8. Π. 5129/22.7.83 πάροδος Αγ. Γεωργίου
9. Π. 5659/30.6.79 πάροδος Ναυάρχου Βότση
10. Π. 2134/12.5.81 πάροδος Αγ. Γεωργίου
11. Π. 6447/17.9.82 πάροδος Ζ. Πηγής
12. ΤΔ 2470/2.7.80 πάροδος Ζ. Πηγής
13. Π. 5007/19.9.81 πάροδος Ζ. Πηγής
14. Π. 5121/2.8.82 πάροδος Σαπφούς
15. Π. 1458/29.3.82 πάροδος Ταγμ. Παπαγιάννη
16. ΤΔ 393/17.1.80 πάροδος Μ. Ασίας
17. Π. 4295/9.10.85 πάροδος Γιαννιτσών
18. Π. 8531/22-12-87 πάροδος Βερναρδάκη υπάρχουν νομίμως πριν από το έτος 1923 και τις χαρακτηρίζουμε ως διατηρητέες.

Οι πάροδοι αυτοί φαίνονται στις συνημμένες πινακίδες του σχ. πόλεως που έχουν θεωρηθεί από το ΤΠ - ΠΕ Ν. Λέσβου.

Η απόφαση αυτή που ισχύει από την ημερομηνία υπογραφής της να δημοσιευθεί στην Εφημερίδα της Κυβερνήσεως.

Οι πινακίδες που τη συνοδεύουν θα παραμείνουν αναρτημένες στον πίνακα ανακοινώσεων του ΤΠ - ΠΕ για 15 ημέρες.

Η απόφαση αυτή να δημοσιευθεί στην Εφημερίδα της Κυβερνήσεως.

Μυτιλήνη 11 Ιανουαρίου 1991

Ο Νομάρχης
Γ. ΦΩΤΕΙΝΟΠΟΥΛΟΣ

Αριθ. 473/90 (8)

Τροποποίηση ρυμοτομικού σχεδίου πόλης Κατερίνης Ο.Τ. 2 - 12 της ενότητας Ευαγγελικών.

ΤΟ ΔΗΜΟΤΙΚΟ ΣΥΜΒΟΥΛΙΟ ΚΑΤΕΡΙΝΗΣ

Έχοντας υπόψη:

1. Τις δ/ξεις του Ν. Δ/τος της 17ης Ιουλίου 1923, όπως μετυαγενέστερα τροποποιήθηκαν και συμπληρώθηκαν και ειδικότερα τα άρθρα 3 και 70.

2. Τις δ/ξεις του Α.Ν. 314/68 (ΦΕΚ 17/Α), όπως συμπληρώθηκαν και τροποποιήθηκαν με το αρ. 1018/71 Ν. Δ/γμα (ΦΕΚ 220/Α) και με την παρ. 3 του αρ. 34 του Ν. 1577/85 (ΦΕΚ 210/Α).

3. Τις δ/ξεις του από 26.1.87 Π.Δ. (ΦΕΚ 56/Δ/5.2.87).

4. Τις δ/ξεις της απόφασης Νομάρχη υπ' αρ. 7827/19.11.87.

5. Τις αρ. 459/89 και 584/89 αποφάσεις Δημοτ. Συμβουλίου Κατερίνης

6. Την αρ. ΤΠ 1154/4.7.90 γνωμοδότηση του ΣΧΟΠ Ν. Πιερίας, αποφασίζει:

Άρθρο 1.

Εγκρίνεται η τροποποίηση του ρυμοτομικού σχεδίου πόλης Κατερίνης στα Ο.Τ. 12 και 2 στην ενότητα Ευαγγελικών και συγκεχριμένα την μετατόπιση της οδού μεταξύ των ανωτέρω Ο.Τ. κατά 1,50 μ. δυτικά προς το Ο.Τ. 2.

Άρθρο 2.

Η ισχύς της απόφασης αυτής αρχίζει από τη δημοσιευσή της στην Εφημερίδα της Κυβέρνησης.

Η απόφαση αυτή να δημοσιευθεί στην Εφημερίδα της Κυβερνήσεως.

Κατερίνη, 30 Ιανουαρίου 1991

Ο Δήμαρχος
ΜΕΝΕΛΑΟΣ ΤΕΡΖΟΠΟΥΛΟΣ

Αριθ. 45 (9)

Παράτασην αναστολής χορήγησης οικοδομικών αδειών για έξη (6) μήνες, στα Ο.Τ. 23, 24, 25, 26, 34 και 35 της περιοχής 69, (Κουντουριώτικα) του εγκεχριμένου ρυμοτομικού σχεδίου της πόλεως των Αθηνών.

(Συνεδρίαση 4η της 28ης Ιανουαρίου 1991)

ΤΟ ΔΗΜΟΤΙΚΟ ΣΥΜΒΟΥΛΙΟ ΑΘΗΝΑΙΩΝ

Αφού έλαβε υπόψη:

1. Το από 17.7.1923 Ν. Δ/γμα (Φ.Ε.Κ. Α 228) «περί σχεδίων πόλεως» όπως μεταγενέστερα τροποποιήθηκαν και συμπληρώθηκαν

2. Το Π. Δ/γμα 323/89 (ΦΕΚ Α 146) «κωδικοποίηση του Δημοτικού και Κοινοτικού Κώδικα.

3. Το Π. Δ/γμα από 29.12.86 (ΦΕΚ Δ 16) «Περί τροποποιήσεως του εγκεχριμένου ρυμοτομικού σχεδίου πόλεως με απόφαση του Δημοτικού Συμβουλίου του Δήμου Αθηναίων».

4. Τις με αρ. 150/19.2 90 και 469/7.5.90 αποφάσεις του Δημ. Συμβουλίου με τις οποίες επιβλήθηκε αναστολή οικοδομικών αδειών στο Ο.Τ. 26 και στα Ο.Τ. 23, 24, 25, 34 και 35 αντίστοιχα για ένα χρόνο και έξη μήνες.

5. Τα με αρ. 125 Δ' /15.3.90 και 292 Δ' →5.6.90 Φ.Ε.Κ. στα οποία δημοσιεύτηκαν οι αποφάσεις του Δημοτικού Συμβουλίου

6. Το με αρ. πρωτ. 6690/110/91 Δημαρχιακό έγγραφο και μετά τη συζήτηση που έγινε, αποφασίζει:

Την παράταση της αναστολής χορήγησης οικοδομικών αδειών για έξη (6) μήνες στα Ο.Τ. 23, 24, 25, 26, 34 και 35 της περιοχής 69, (Κουντουριώτικα) του εγκεχριμένου ρυμοτομικού σχεδίου της πόλεως των Αθηνών.

Η παράταση της αναστολής κρίνεται αναγκαία προκειμένου να μην μεταβληθεί η σημερινή πολεοδομική κατάσταση έως ότου ολοκληρωθεί η σχετική διαδικασία για τη τροποποίηση του εγκεχριμένου ρυμοτομικού σχεδίου, για να διατηρηθεί ελεύθερος ένας μεγάλος ενιαίος χώρος που αποτελεί και το πολυτιμότερο τμήμα μιας ευρύτερης περιοχής.

Η ισχύς αυτής της απόφασης αρχίζει από τη δημοσιευσή της στην Εφημερίδα της Κυβερνήσεως.

Η απόφαση αυτή να δημοσιευθεί στην Εφημερίδα της Κυβερνήσεως.

Αθήνα, 4 Φεβρουαρίου 1991

Ο Πρόεδρος
ΙΩΑΝΝΗΣ ΒΛΑΧΟΓΙΑΝΝΗΣ

ΑΝΑΚΟΙΝΩΣΕΙΣ

Αριθ. Δ12/0/31001 (10)

Επίσπευση από το Δημόσιο της διάνοιξης της Λ. Κηφισίας στη συμβολή της με την οδό Αγίου Κων/νου στην περιοχή του Δήμου Αμαρουσίου Αττικής.

Ο ΥΠΟΥΡΓΟΣ ΠΕΡΙΒΑΛΛΟΝΤΟΣ, ΧΩΡΟΤΑΞΙΑΣ ΚΑΙ ΔΗΜΟΣΙΩΝ ΕΡΓΩΝ

Έχοντας υπόψη:

1. Την απόφαση ΥΠΕΧΩΔΕ Γ' 23122/984/2.4.87 ΦΕΚ 509Δ/5.6.87.

2. Τις διατάξεις του ν. δ/τος 17.7.1923 «περί σχεδίων των πόλεων, κωμών και συνοικισμών του Κράτους και οικοδομής αυτών» (ΦΕΚ 228/16.8.1923 τ. Α').

3. Τις διατάξεις του ν. 653/1977 «περί υποχρεώσεως των παροδίων ιδιοκτητών κλπ. (ΦΕΚ. 214/5.8.1977 τ. Α') όπως τροποποιήθηκαν και ισχύουν σήμερα, με τους ν. 947/1979 ΦΕΚ 169/26.7.1979 τ. Α' και 960/1979 ΦΕΚ 194/25.8.79 τ. Α.

4. Τις διατάξεις του άρθρου 25 παρ. 4 του Ν. 1418/1984 «για τα δημόσια έργα και ρυθμίσεις συναφών θεμάτων».

5. Τις διατάξεις του Π. Δ/τος 69/8.2.88 ΦΕΚ 28/16.2.1988 για

τον οργανισμό της Γενικής Γραμματείας Δημοσίων Έργων, αποφασίζουμε:

α) Την επίσπευση από το Δημόσιο της διάνοιξης της Λεωφ. Κηφισιάς στην συμβολή της με την οδό Αγίου Κων/νου, στην περιοχή του Δήμου Αμαρουσίου Αττικής.

β) Τον χαρακτηρισμό της προκείμενης πολεοδομικής εφαρμογής κατεπείγουσας ανάγκης και

γ) Την κατάρτιση των στοιχείων προδικασίας που προβλέπονται από το άρθρο 5 του Ν. 653/1977, γιθα να κινηθεί η δίκη καθορισμού των αποζημιώσεων για τις ιδιοκτησίες που ρυμοτομούνται.

Η απόφαση αυτή να δημοσιευθεί στην Εφημερίδα της Κυβερνήσεως.

Αθήνα, 6 Φεβρουαρίου 1991

Ο ΥΠΟΥΡΓΟΣ

ΣΤΕΦΑΝΟΣ ΜΑΝΟΣ

Αριθ. Δ12/0/30979 (11)

Επίσπευση από το Δημόσιο της διεύρυνσης της οδού Λαγκαδά στο τμήμα από στροφή Νεαπόλεως» μέχρι την οδό Β. Ουγκώ στους δήμους Νεαπόλεως, Αμπελοκήπων, Σταυρούπολης, Πολύχνης, Ν. Θεσ/νίκης.

Ο ΥΠΟΥΡΓΟΣ ΠΕΡΙΒΑΛΛΟΝΤΟΣ ΧΩΡΟΤΑΞΙΑΣ ΚΑΙ ΔΗΜΟΣΙΩΝ ΕΡΓΩΝ

Έχοντας υπόψη:

1. Το Δ/μα ρυμοτομίας 28.3.1963 (ΦΕΚ. 54Δ/63) 19.10.1991 (ΦΕΚ. 369/1931) 29.12.62 (ΦΕΚ. 17Δ/63) και 22.11.65 (ΦΕΚ 193 Α/65).

2. Τις διατάξεις του ν. δ/τος 17.7.1923 «περί σχεδίων των πόλεων, κωμών και συνοικισμών του Κράτους και οικοδομής αυτών»(ΦΕΚ 228/16.8.1923 τ. Α').

3. Τις διατάξεις του ν. 653/1977 «περί υποχρεώσεως των παροδίων ιδιοκτητών κλπ. (ΦΕΚ. 214/5.8.1977 τ. Α') όπως τροποποιήθηκαν και ισχύουν σήμερα, με τους ν. 947/1979 ΦΕΚ 169/26.7.1979 τ. Α' και 960/1979 ΦΕΚ 194/25.8.79 τ. Α.

4. Τις διατάξεις του άρθρου 25 παρ. 4 του Ν. 1418/1984 «για τα δημόσια έργα και ρυθμίσεις συναφών θεμάτων».

5. Τις διατάξεις του Π. Δ/τος 69/8.2.88 ΦΕΚ 28/16.2.1988 για τον οργανισμό της Γενικής Γραμματείας Δημοσίων Έργων.

Την αρ. Υ 1052/90 απόφαση του Πρωθυπουργού για τον καθορισμό αρμοδιοτήτων του Αναπληρωτή Υπουργού Περιβάλλοντος, Χωροταξίας και Δημ. Έργων, όπως συμπληρώθηκε με την αρ. Υ 1087/90, αποφασίζουμε:

α) Την επίσπευση από το Δημόσιο της διεύρυνσης της οδού Λαγκαδά στο τμήμα αυτής από «Στροφή Νεαπόλεως» μέχρι την οδό Β. Ουγκώ στους Δήμους Νεαπόλεως, Αμπελοκήπων, Σταυρούπολης Πολίχνης, Ν. Θεσσαλονίκης.

β) Τον χαρακτηρισμό της προκείμενης πολεοδομικής εφαρμογής κατεπείγουσας ανάγκης και

γ) Την κατάρτιση των στοιχείων προδικασίας που προβλέπονται από το άρθρο 5 του Ν. 653/1977, γιθα να κινηθεί η δίκη καθορισμού των αποζημιώσεων για τις ιδιοκτησίες που ρυμοτομούνται.

Η απόφαση αυτή να δημοσιευθεί στην Εφημερίδα της Κυβερνήσεως.

Αθήνα, 6 Φεβρουαρίου 1991

Ο ΑΝΑΠΛ. ΥΠΟΥΡΓΟΣ

ΑΧΙΛΛΕΑΣ ΚΑΡΑΜΑΝΛΗΣ

Αριθ. ΔΠ/ΤΑ 2194/250 (12)

Ειδοποίηση κατάθεσης της αποζημίωσης ακινήτων που απαλλοτριώνονται για την διάνοιξη της Εγνατίας οδού από Λιτοχώρου μέχρι Νευροκοπίου.

Ο ΝΟΜΑΡΧΗΣ ΘΕΣΣΑΛΟΝΙΚΗΣ

Έχοντας υπόψη:

1. Τις δ/ξεις του από 17.7.23 ΝΔ/τος «περί σχεδίων πόλεων κλπ συνοικισμών του Κράτους».

2. Το αρ. 24 του ΑΝ 1731/1939 «περί αναγκαστικών απαλ/σεων» όπως αντικαταστάθηκε κατά την παρ. 1 αυτού με το άρθρο 8 του Ν. Δ/τος 3979/1959 «περί τροπ/σεως ενίων διατάξεων του ΑΝ 1731/1939 «περί αναγκαστικών απαλλοτριώσεων».

3. Την απόφαση εξουσιοδότησης μας αρ. ΕΣ 23157/6.7.1982 Νομάρχου Θεσ/νίκης για άσκηση από μας μέρους των αρμοδιοτήτων του.

Φέρουμε σε γνώση αυτών που έχουν η αξιούν δικαίωμα κυριότητας στα ακίνητα που απαλλοτριώνονται για την διάνοιξη της Εγνατίας οδού κατά το τμήμα από την οδό Λιτοχώρου μέχρι την οδό Νευροκοπίου πράξεως τακτοποίησης και αναλογισμού αριθμ. 5190/85 όπως αυτή ισχύει μετά την έγκρισή της ότι η αποζημίωση που καθορίστηκε με την απόφαση του Μονομελούς Πρωτοδικείου Εφετείου Θεσ/νίκης αριθμ. 193/90 κατατέθηκε στο Ταμείο Παρακαταθηκών και Δανείων υπέρ αυτών που θα αναγνωρισθούν δικαιούχοι σύμφωνα με το νόμο.

Για την κατάθεση αυτή έχει εκδοθεί το γραμμάτιο συστάσεως παρακαταθήκης αριθμ. 475100/28.12.1990 ποσού δραχμών 5.447.900 του Ταμείου Παρακαταθηκών και Δανείων (Υποκατάστημα Θεσ/κης).

Η απόφαση αυτή να δημοσιευθεί στην Εφημερίδα της Κυβερνήσεως.

Θεσσαλονίκη, 21 Ιανουαρίου 1991

Με εντολή Νομάρχη
Ο Δ/ντής α.α.
Θ. ΓΕΩΡΓΙΑΔΟΥ